


ფასადი 3-1 ღერძებში

მ. 1:100

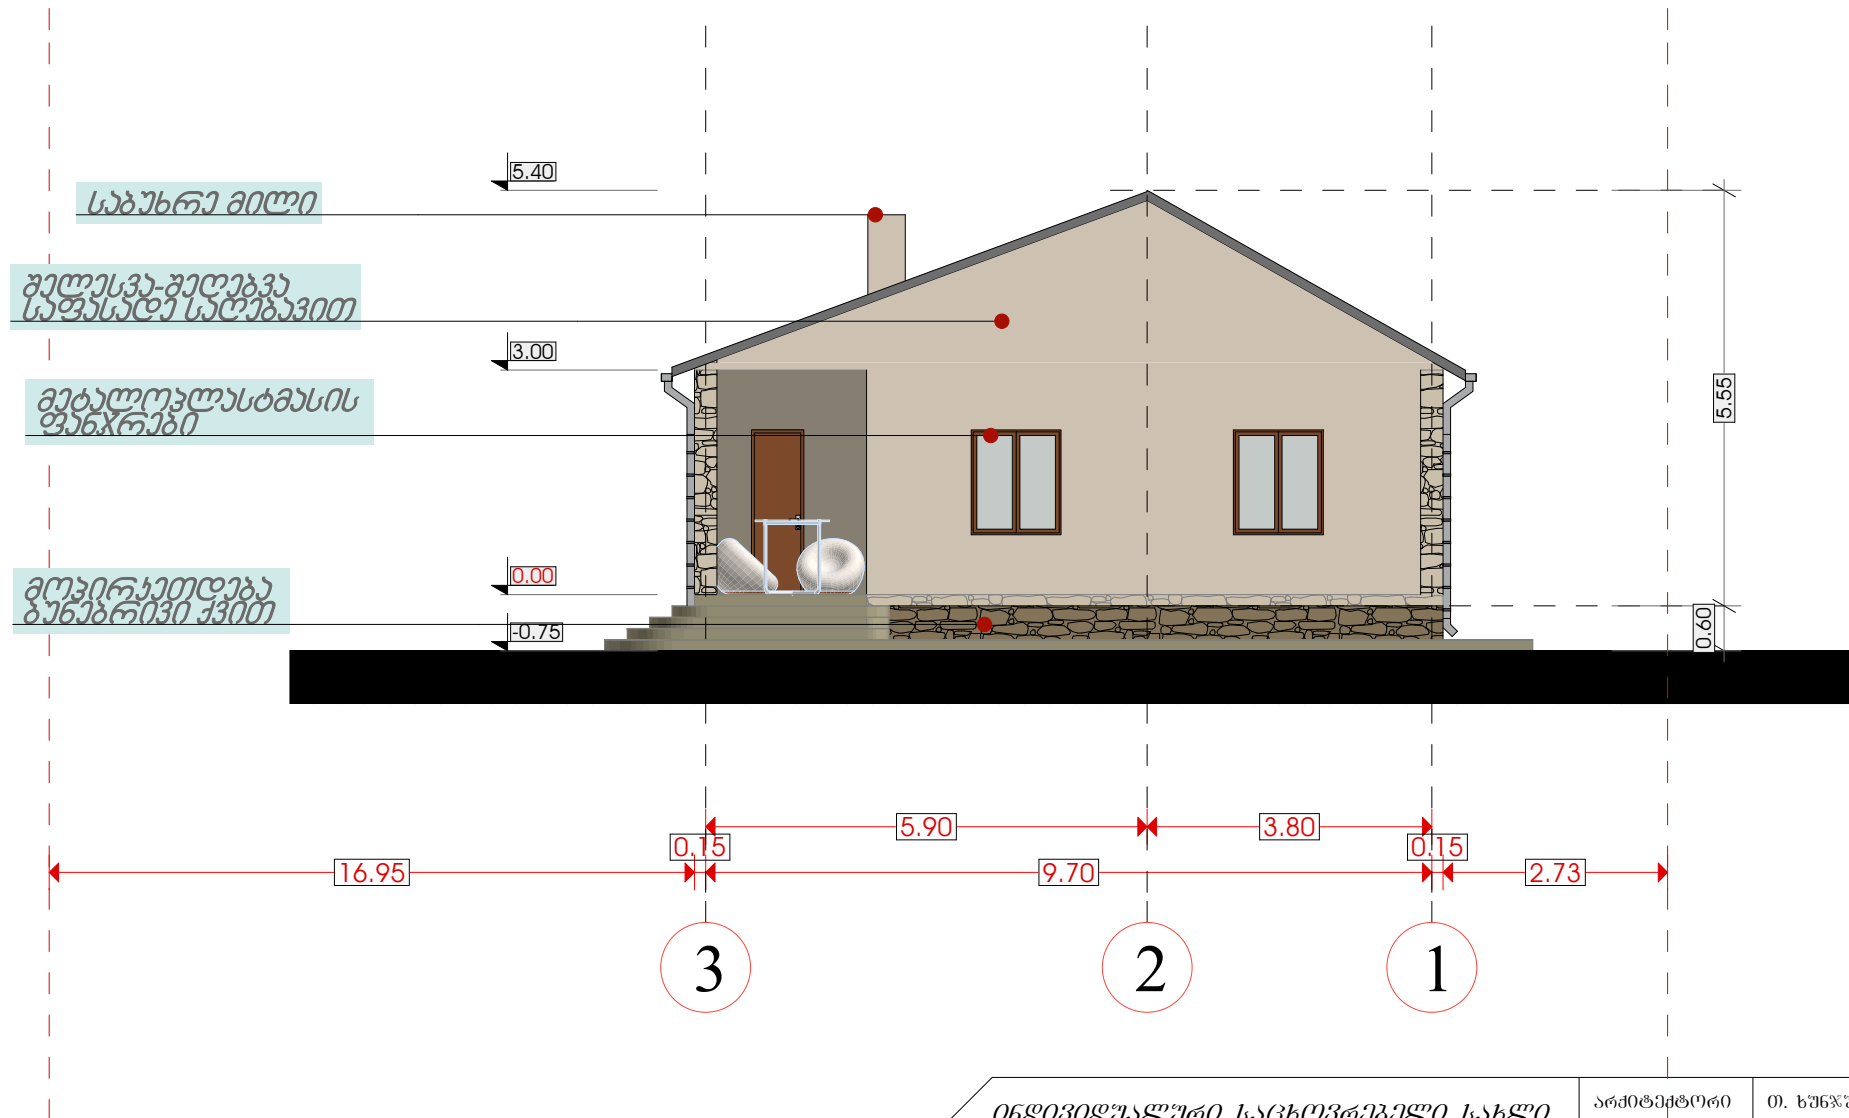


ინდივიდუალური საცხოვრებელი სახლი		არქიტექტორი	თ. ხუნჯუა
ფასადი 3-1 ღერძებში		შეასრულა	თ. ხუნჯუა
მისამართი ქ. თბილისი, კოჭლეთი, სოფელი ღილაკი ს.კ. 81.01.02.525		დირექტორი	3. ლომიძე
მასშტაბი 1:100	თარიღი 2014	დაინტერესებული პირი	თეკლა ბაზუაშვილი



ფასადი 1-3 ღერძებში

მ. 1:100

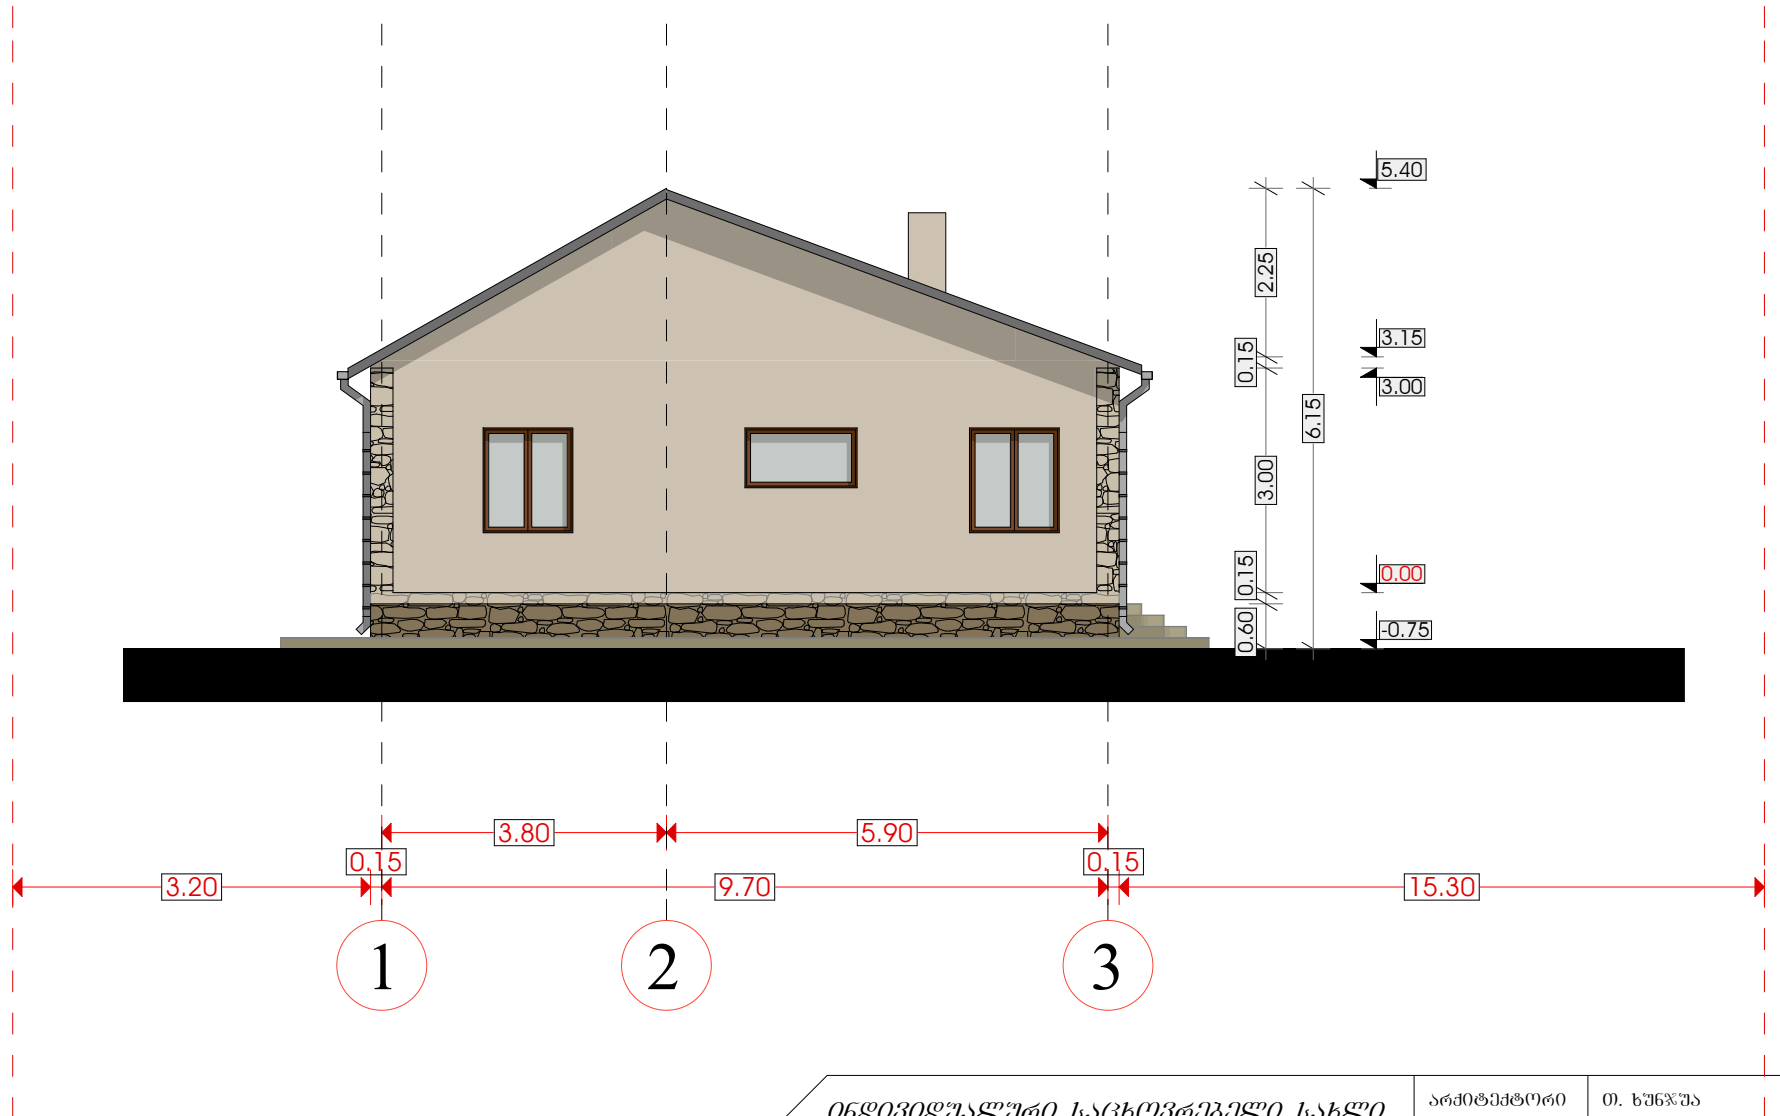


ინდივიდუალური საცხოვრებელი სახლი		არქიტექტორი	თ. ხუნჯუა
ფასადი 1-3 ღერძებში		შეასრულა	თ. ხუნჯუა
მისამართი ქ.თბილისი, კოჭლეთი, სოფელი ღიღუბა ს.კ 81.01.02.525		ღირებულება	3. ლომიძე
მასშტაბი 1:100	თარიღი 2014	დაინტერესებული პირი	თეკლა ბაზუაშვილი



ფასადი ა-ბ ღერძებში

მ. 1:100

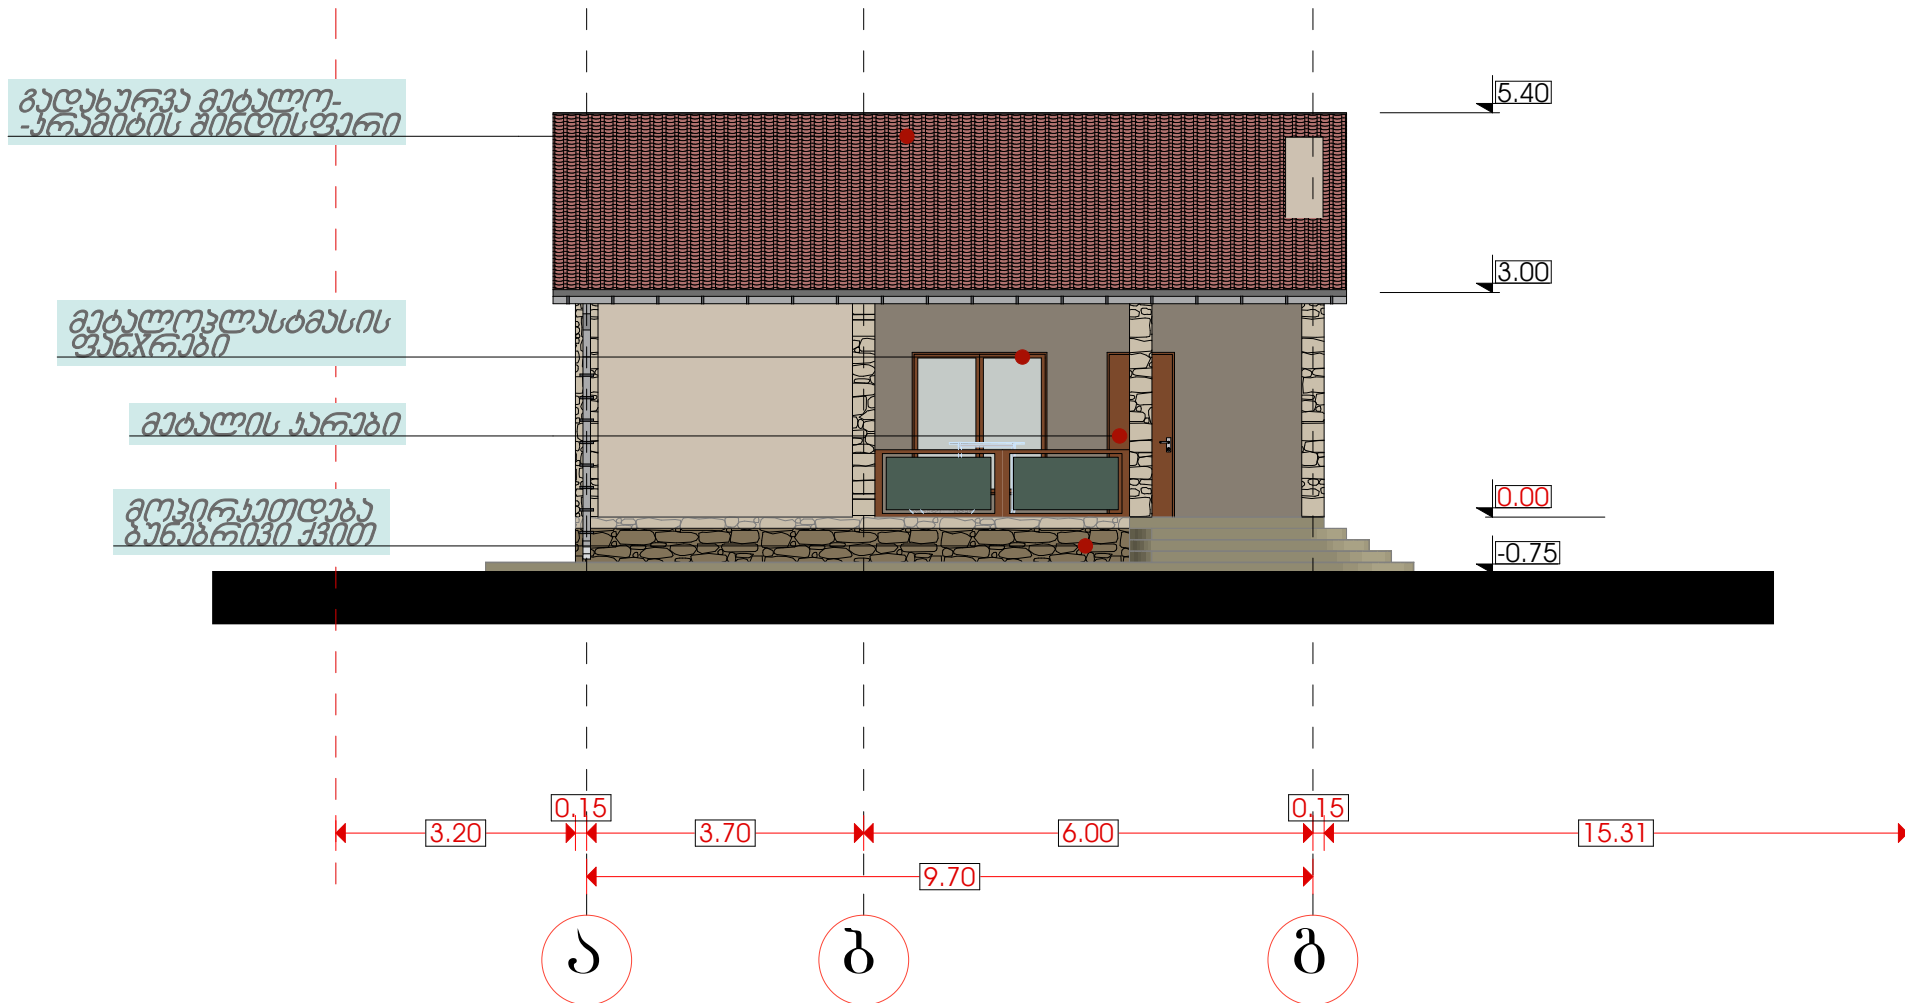


ინდივიდუალური საცხოვრებელი სახლი		არქიტექტორი	თ. ხუბუა
ფასადი ა-ბ ღერძებში		შეასრულა	თ. ხუბუა
მისამართი ქ.თბილისი, კოჭლეთი, სოფელი დიდუბა ს.კ 81.01.02.525		დირექტორი	ვ. ლომიძე
მასშტაბი 1:100	თარიღი 2014	დაინტერესებული პირი	თეკლა ბაზუაშვილი



ფასადი ბ-ა ღერძებში

მ. 1:100

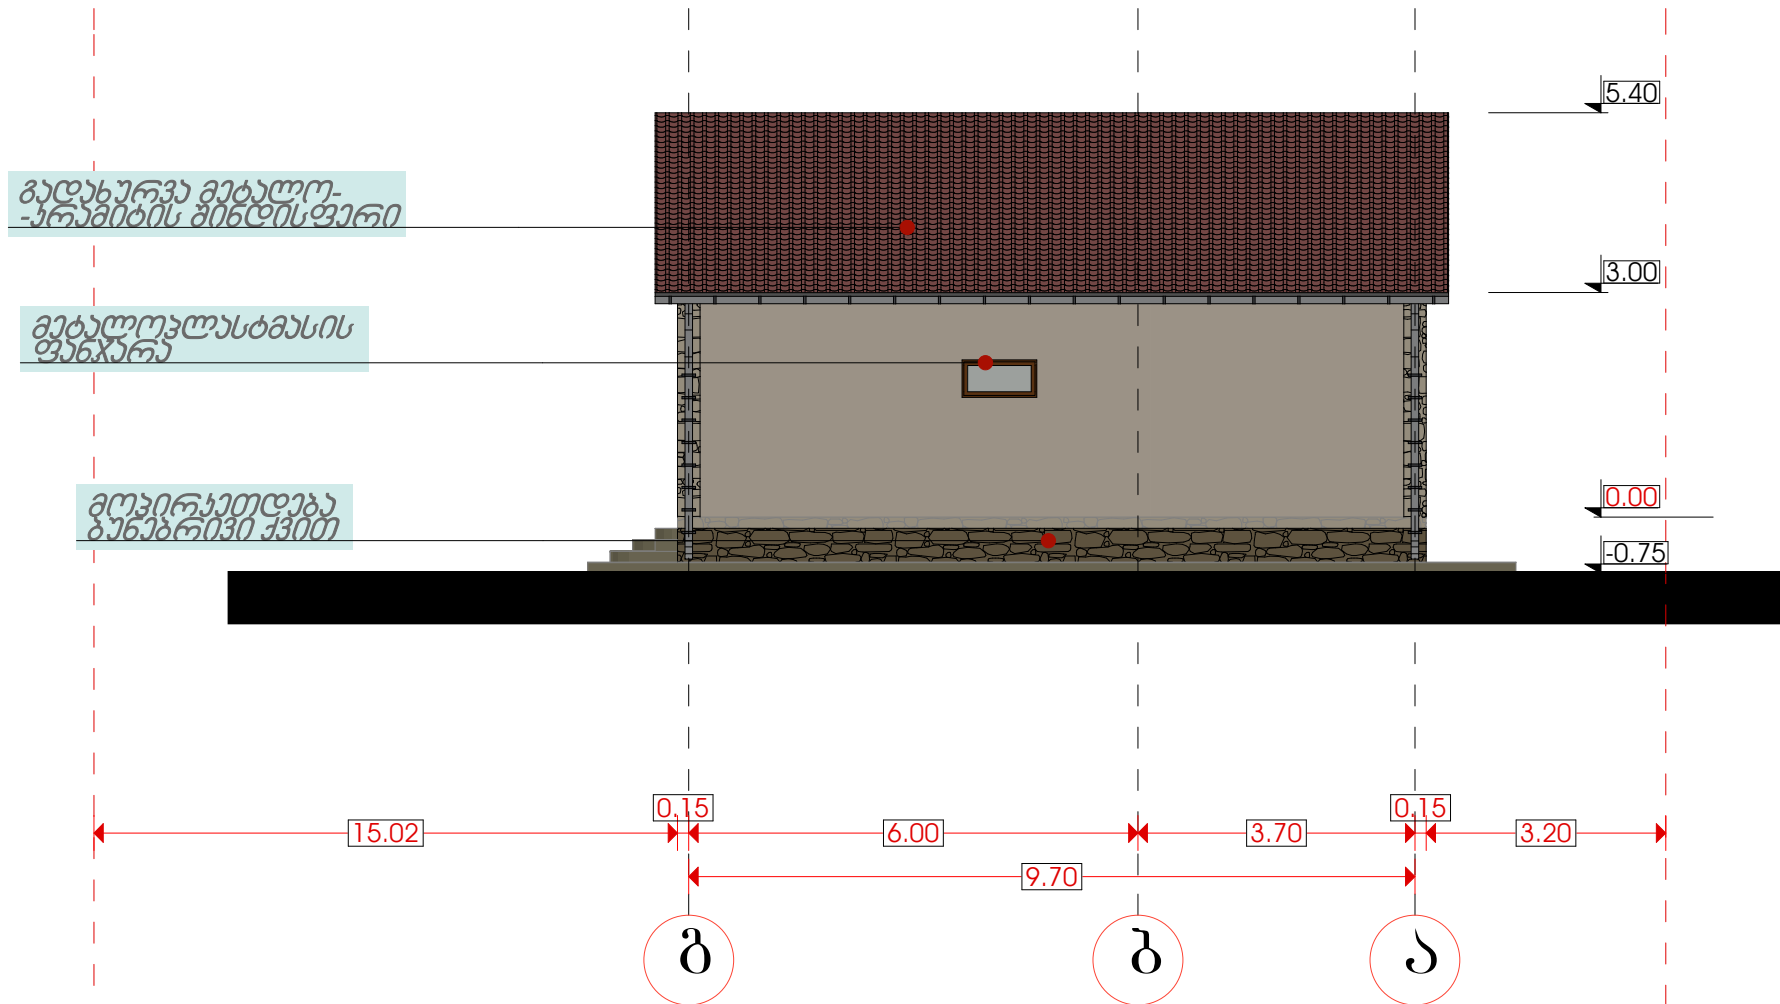

ინდივიდუალური საცხოვრებელი სახლი

ფასადი ბ-ა ღერძებში

მისამართი	ქ.თბილისი, კოჭორი, სოფელი დიდება ხ.კ 81.01.02.525
მასშტაბი 1:100	თარიღი 2014



არქიტექტორი	თ. ხუნჯუა
შეასრულა	თ. ხუნჯუა
დირექტორი	ვ. ლომიძე
დაინტერესებული პირი	თეკლა გაზუაშვილი