


III სართული
ბინა №180
ბაღდაძემ გიბი

595 05 45 24

შტუფცელი
კონდიციონერისათვის
ჭერიდან 30 სმ-ზე.

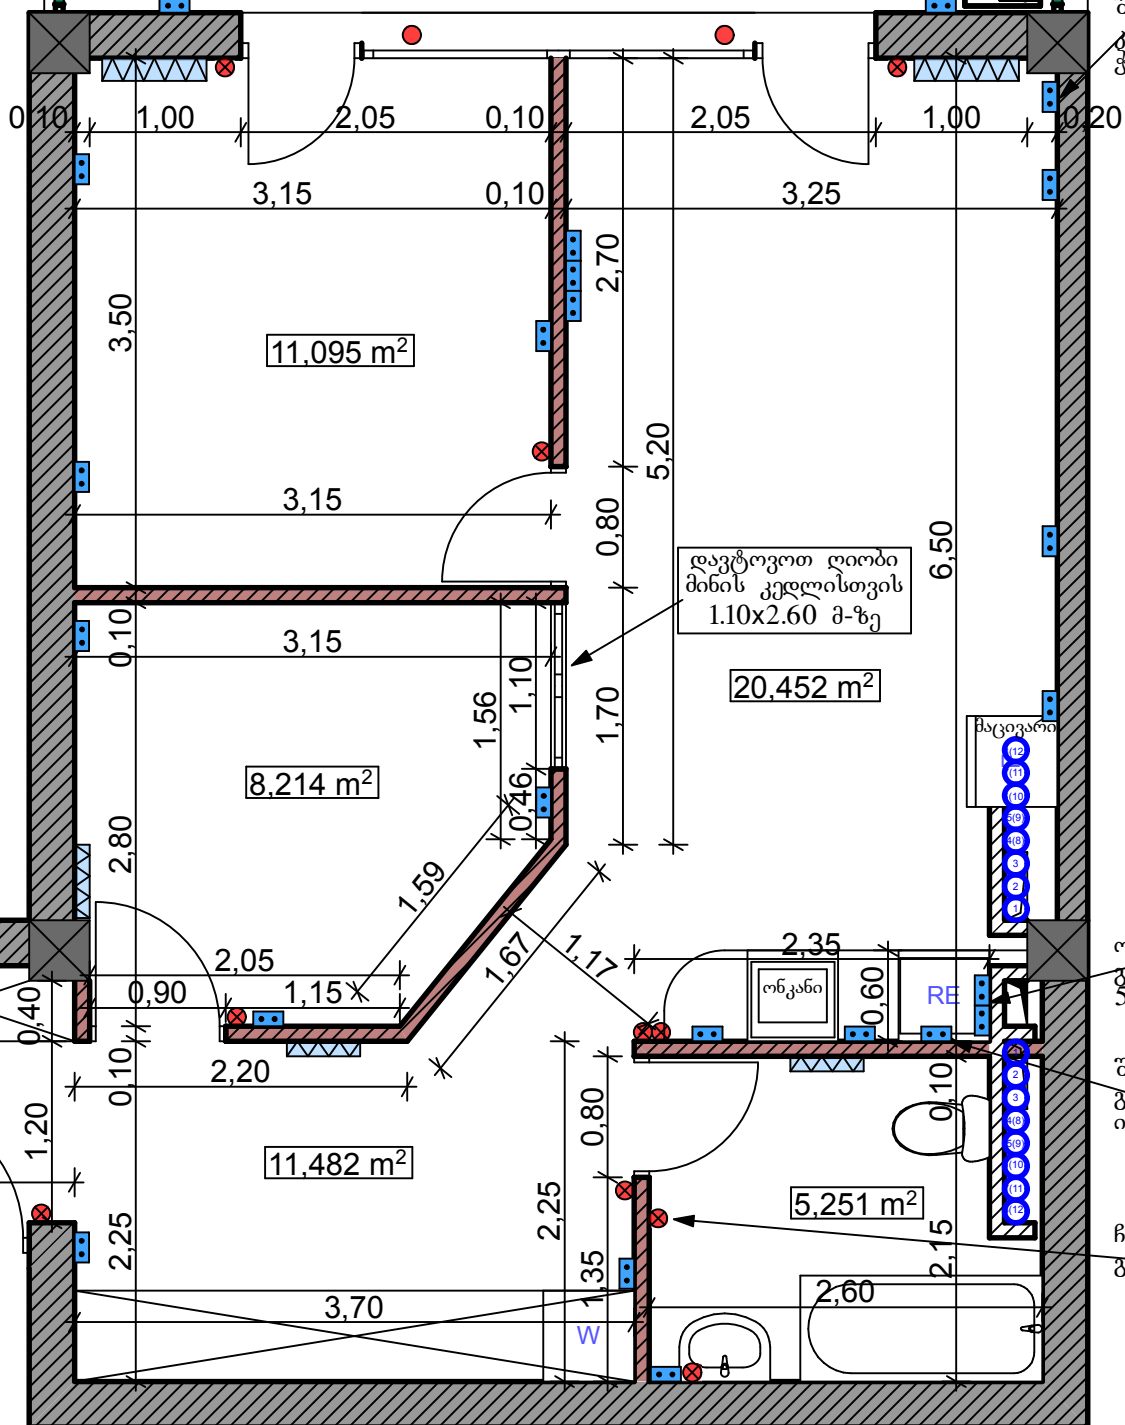

პირობითი აღნიშვნები:

- ჩამრთველი
(იატაკიდან 0,90 მ-ზე)
- შტუფცელი
(იატაკიდან 0,90 მ-ზე)
- გათბობის სისტემის
წერტილი

შენიშვნა:

- 1) ზომები მოცემულია მეტრებში
- 2) აბაზანა-სამზარეულოში ჩამრთველი
და შტუფცელი გაკეთდეს
იატაკიდან 1,20 მ-ზე.
- 3) დანარჩენი შტუფცელი და ჩამრთველის
ზომები სადაც არ არის მითითებული
გაკეთდეს იატაკიდან 0,90 სმ-ზე.